

MODULARIO  
F. - Cat. S. T. - 388



MINISTERO DELLE FINANZE  
DIREZIONE GENERALE DEL CATASTO E DEI SERVIZI TECNICI ERARIALI

Mod. A (Nuovo Catasto Edilizio Urbano)

Lire  
30

# NUOVO CATASTO EDILIZIO URBANO

(R. DECRETO-LEGGE 25 APRILE 1950, N. 400)


Planimetria dell'immobile situato nel Comune di Ferrara Via del Ghiara n. c. 37

Ditta VILLANI Giorgio n. a Roma il 10-11-1939

Allegata alla dichiarazione presentata all'Ufficio Tecnico Erariale di Ferrara

Scheda n. 0557559

## PIANO RIALZATO

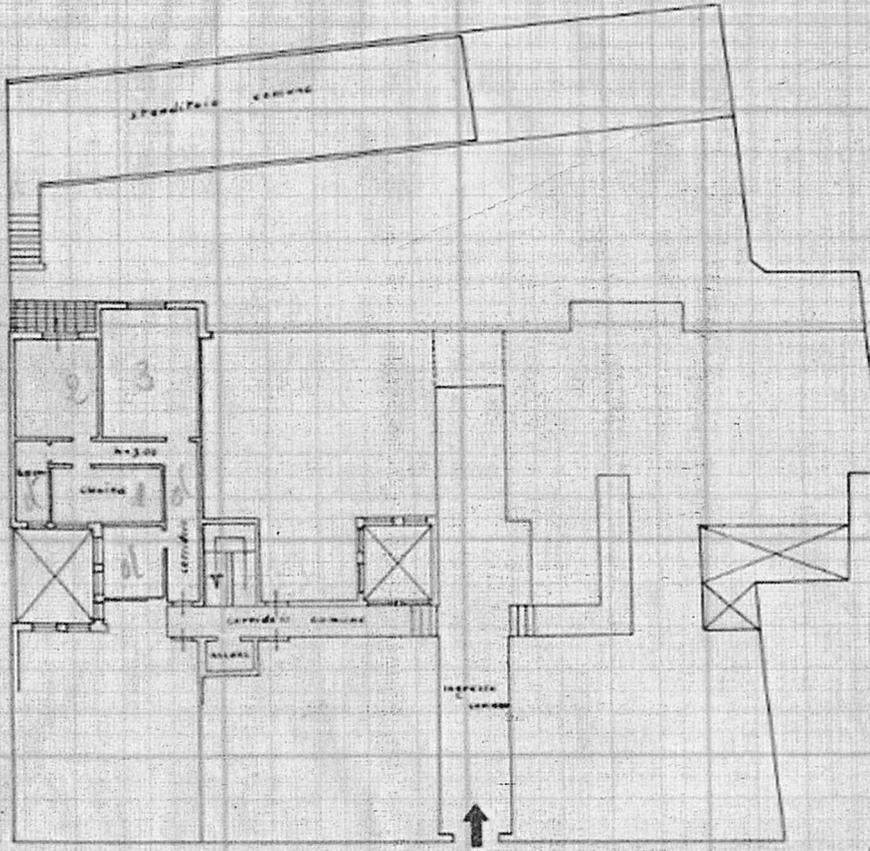

### SPAZIO RISERVATO PER LE ANNOTAZIONI D'UFFICIO

DATA 11/9/63  
PROF. N°



Completata dal geom. Giorgio Villani

Inscritto all'Albo dei Geometri  
della Provincia di Parma

DATA 25-11-1963

Firma: G. Villani




**PLANIMETRIA 1 di 2:** Planimetria catastale dell'immobile identificato con il fg. 388 mapp. 603 sub. 3 di Ferrara

PLANIMETRIA CATASTALE

ALLEGATO

N° **3**

data **18.05.21**

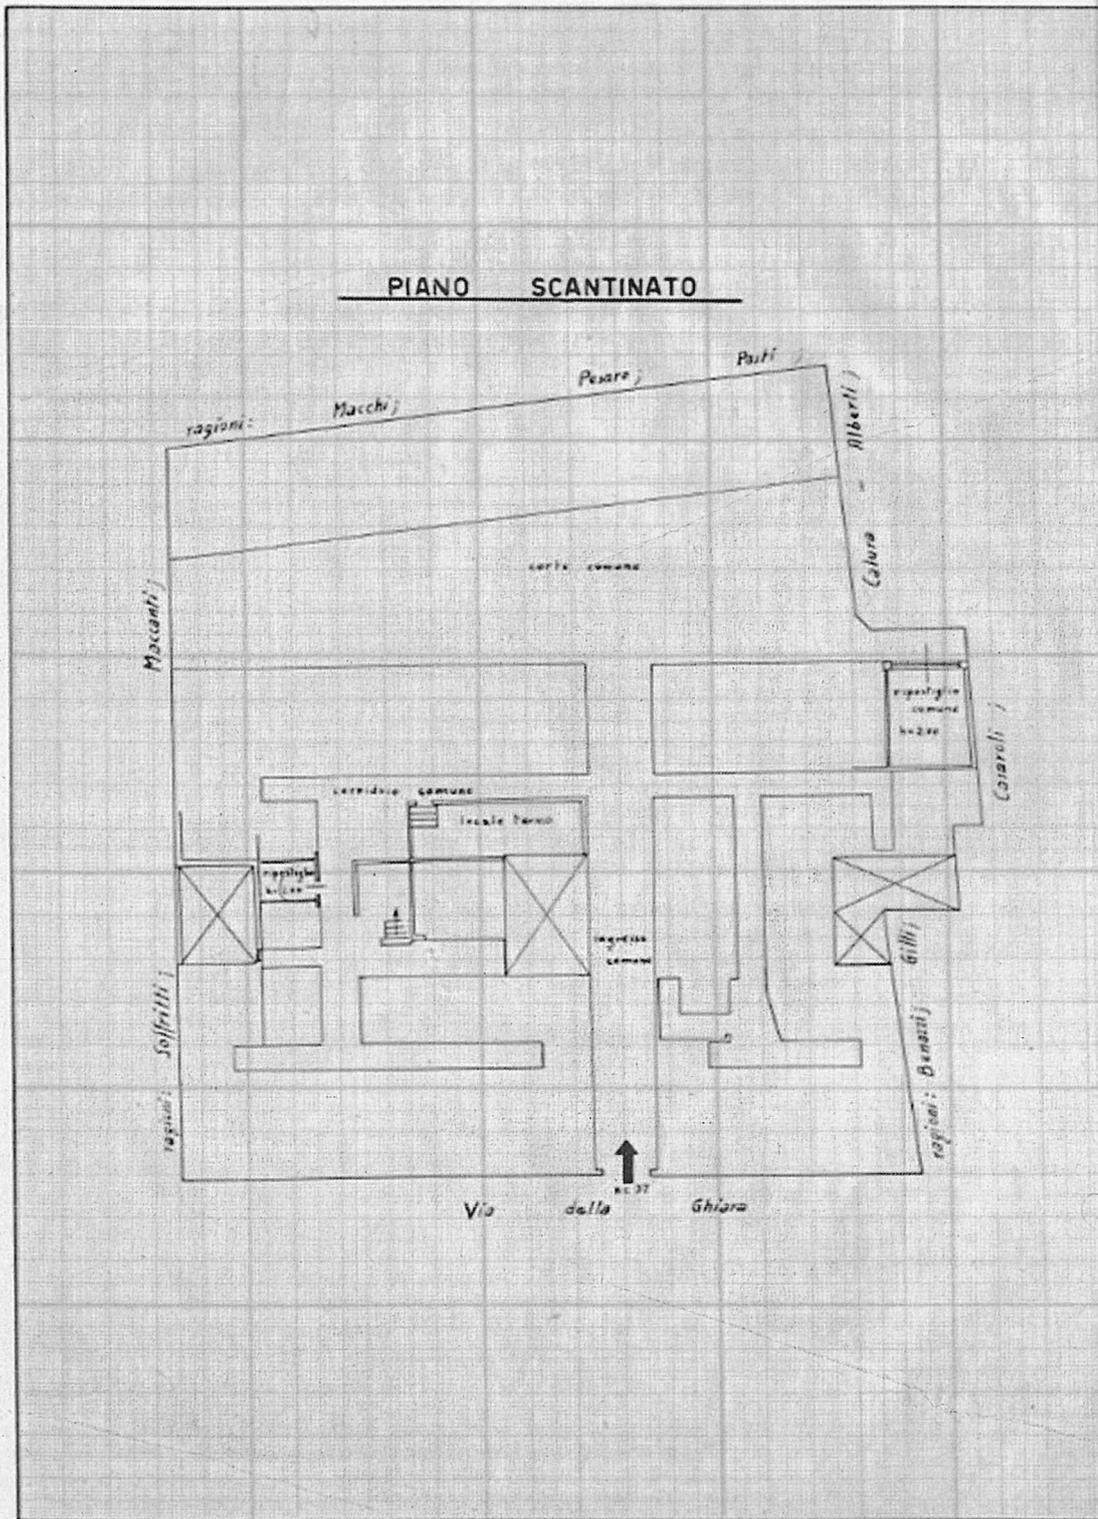

**PLANIMETRIA 2 di 2:** Planimetria catastale dell'immobile identificato con il fg. 388 mapp. 603 sub. 3 di Ferrara

PLANIMETRIA CATASTALE	
ALLEGATO N° <b>3A</b>	data 18.05.21