

**Agenzia del Territorio
CATASTO FABBRICATI
Ufficio Provinciale di
Ferrara**

Dichiarazione protocollo n. 000122072 del 10/06/2002

Planimetria di u.i.u. in Comune di Ferrara

Via Mario Cavallari

civ. SN

Identificativi Catastali:

Sezione:

Foglio: 193

Particella: 2399

Subalterno: 18

Compilata da:

Chiarelli Mauro

Iscritto all'albo:

Geometri

Prov. Ferrara

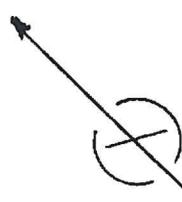
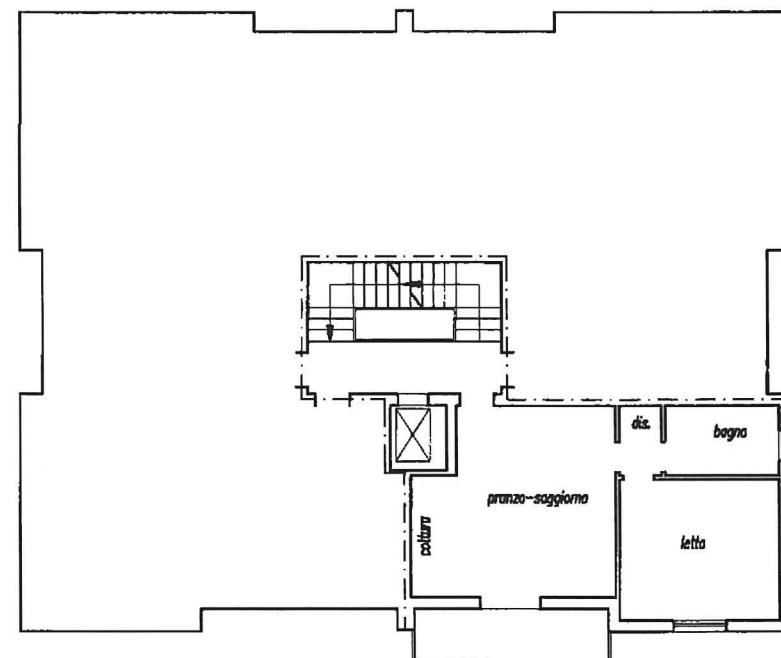
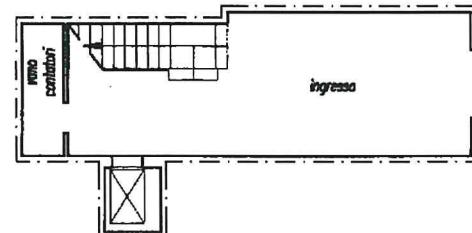
N. 1845

Scheda n. 1

Scala 1:200

Plano Secondo

H 2.70

**Plano Terra**

Ultima planimetria in atti