


<b>Agenzia del Territorio CATASTO FABBRICATI Ufficio Provinciale di Ferrara</b>	Dichiarazione protocollo n. 000122072 del 10/06/2002 Planimetria di u.i.u. in Comune di Ferrara Via Mario Cavallari <span style="float: right;">civ. SN</span>	
	Identificativi Catastali: Sezione: Foglio: 193 Particella: 2399 Subalterno: 24	Compilata da: Chiarelli Mauro Iscritto all'albo: Geometri Prov. Ferrara <span style="float: right;">N. 1845</span>


Scheda n. 1      Scala 1:200

*Pa Bl.*

**Plano Terzo**      H 2.70

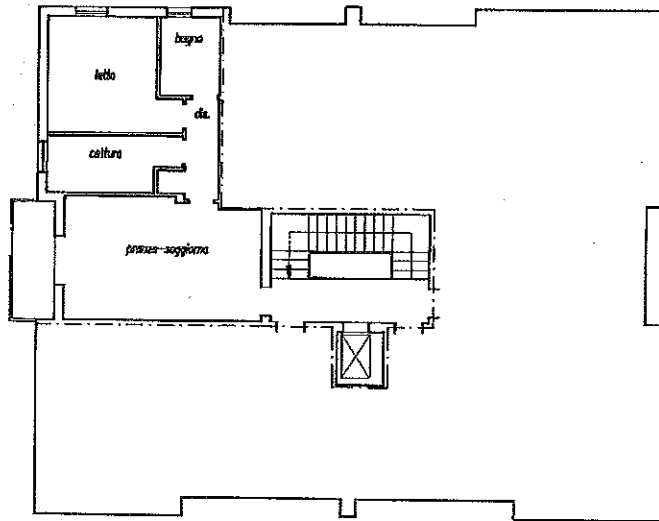

**Plano Terra**

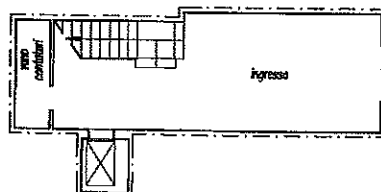

Catasto dei Fabbricati - Situazione al 19/10/2016 - Comune di FERRARA (D548) - < Foglio: 193 - Particella: 2399 - Subalterno: 24 >  
 VIA MARIO CAVALLARI n. SN piano: 3;


**Studio tecnico  
Geometra Cristian Bucchi**

Via argine Volano 149/e - 44034 - Fossalta (FE)  
 Tel. 348178332 - Mail crbucchi@gmail.com - www.bstudioproject.eu

<b>Agenzia del Territorio CATASTO FABBRICATI Ufficio Provinciale di Ferrara</b>	Dichiarazione protocollo n. 000122072 del 10/06/2002	
	Planimetria di u.i.u. in Comune di Ferrara Via Mario Cavallari civ. SN	
Identificativi Catastali:	Compilata da: Chiarelli Mauro	
Sezione:	Iscritto all'albo: Geometri	
Foglio: 193	Prov. Ferrara	
Particella: 2399	N. 1845	
Subalterno: 5		


cheda n. 1 Scala 1:200

*Pa Bl*

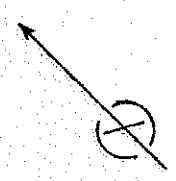

**Piano Terra**

H 2.40

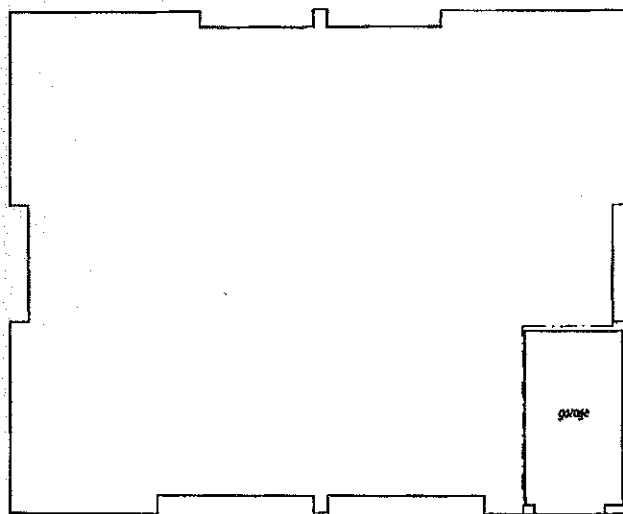

Cat. n. 193 - Particella: 2399 - Subalterno: 5 >  
Catasto dei Fabbricati - Situazione al 24/10/2016 - Comune di FERRARA (D548) - < Foglio: 193 - Particella: 2399 - Subalterno: 5 >  
VIA MARIO CAVALLARI n. SN piano: T;

**Studio tecnico  
Geometra Cristian Bucchi**

Via argine Volano 149/e - 44034 - Fossalta (FE)  
Tel. 348178332 - Mail crbucchi@gmail.com - www.bstudioproject.eu